ПМ3Р

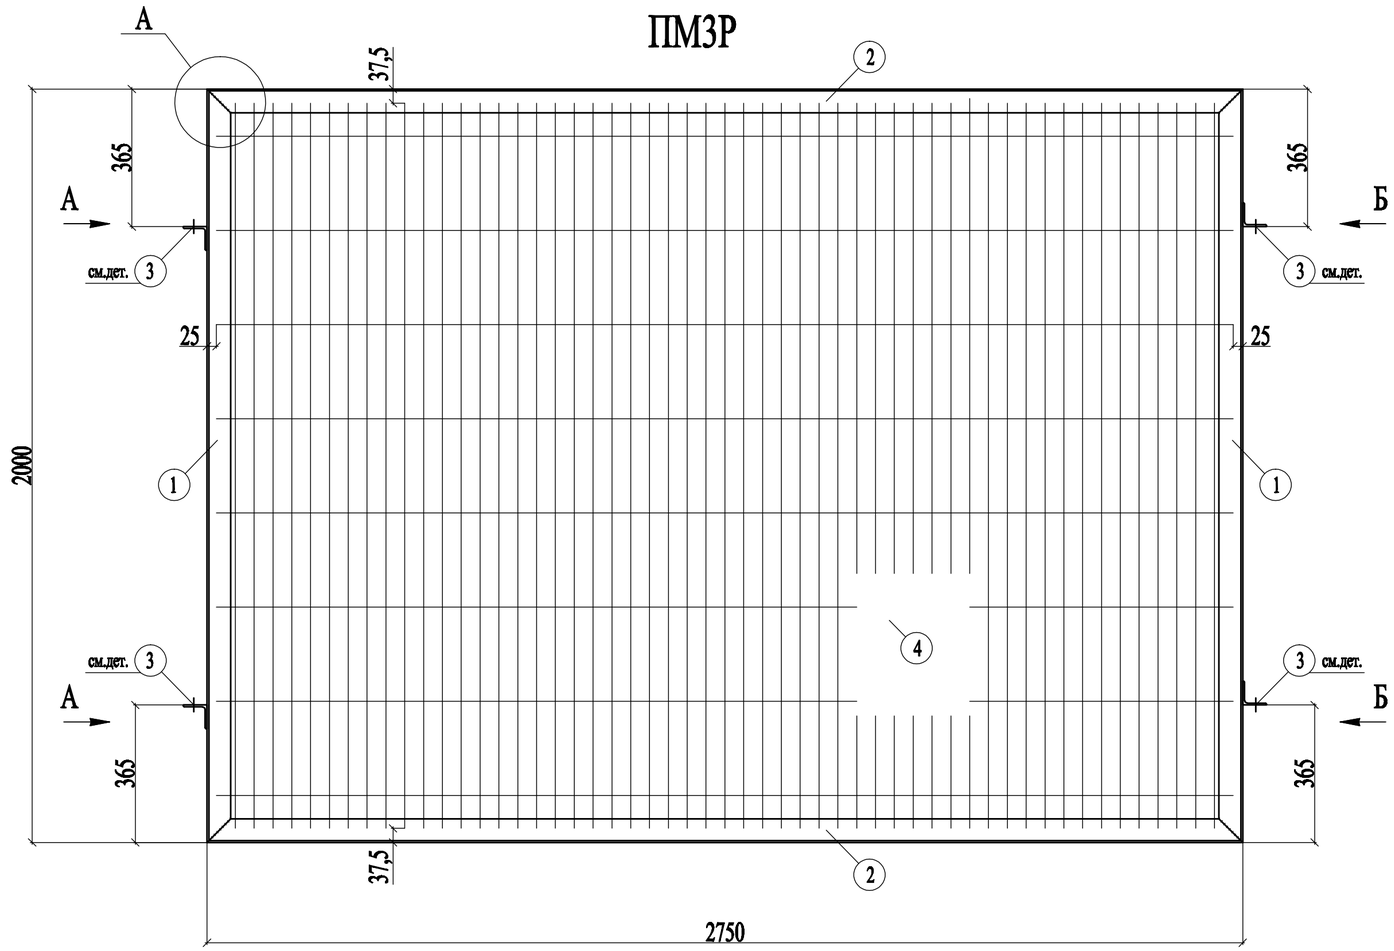

Спецификация стали

Марка	N дет.	Сечение, мм	Кол-во т	Кол-во н	Длина, мм	Масса, кг Шт.	Масса, кг	Масса, кг Всей марки	Примечание
ПМ3Р	1	L63х5	2		2000	9,6	19,2	71	ГОСТ 8509–93 С345–1
	2	L63х5	2		2750	13,2	26,4		ГОСТ 8509–93 С345–1
	3	L63х5	4		65	0,3	1,2		ГОСТ 8509–93 С345–1
	4	Сетка ССШП 250/50–5 В=1925	1		2700	22,3	22,3		ТУ 14–4–647–9
		На св. швы					1,9		

Таблица отправочных марок

Отпр. марка	Наимен.	Кол-во т	Кол-во н	Масса марки	Масса всех
ПМ3Р	Панель	76		71	5396

Итого по чертежу: 5 396,0 кг.

Узел А

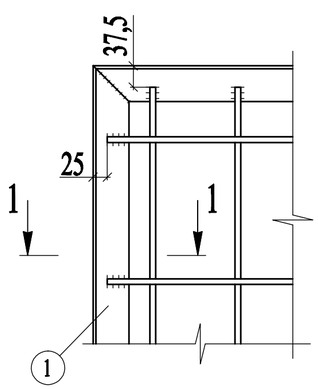

Дет.поз.3

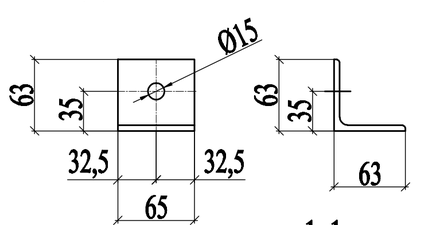

1-1

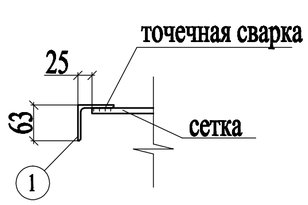

Вид А

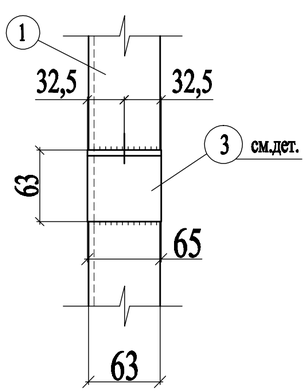

Вид Б

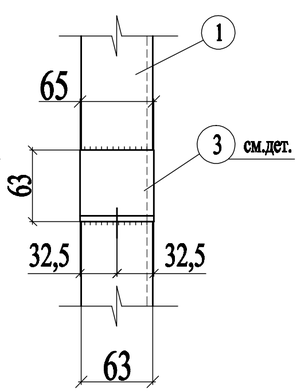

Прил. ?36						07 092.1–08.01–064 01–АС2
						Линейная часть, 1–я нитка Участок км 526 7–км 860 стройки "Система магистральных газопроводов Бованенк (в границах КС–5 Усинская КС–6 Интинская) Участок КС–5 Усинская – км 594 (598.4)
Изм.	Кол.уч.	Лист	док.	Подпись	Дата	Узел подключения и охранные краны КС Усинская Укрытие крана
Нач.отдела						Стадия: КМД; Лист: 10; Листов: 1
Н.контр.						
Нач.бюро						
Проверил						
Разраб.	Мустафина				01.04.12	Панель ПМ3Р
						ООО "СтройДом"

Формат А–2